


【8階】神南セレクトスペーススタジオ・控え室 間取り

住所：〒150-0041 東京都渋谷区神南1-12-16 和光ビル8階

電気量：30A×2系統(スタジオ)

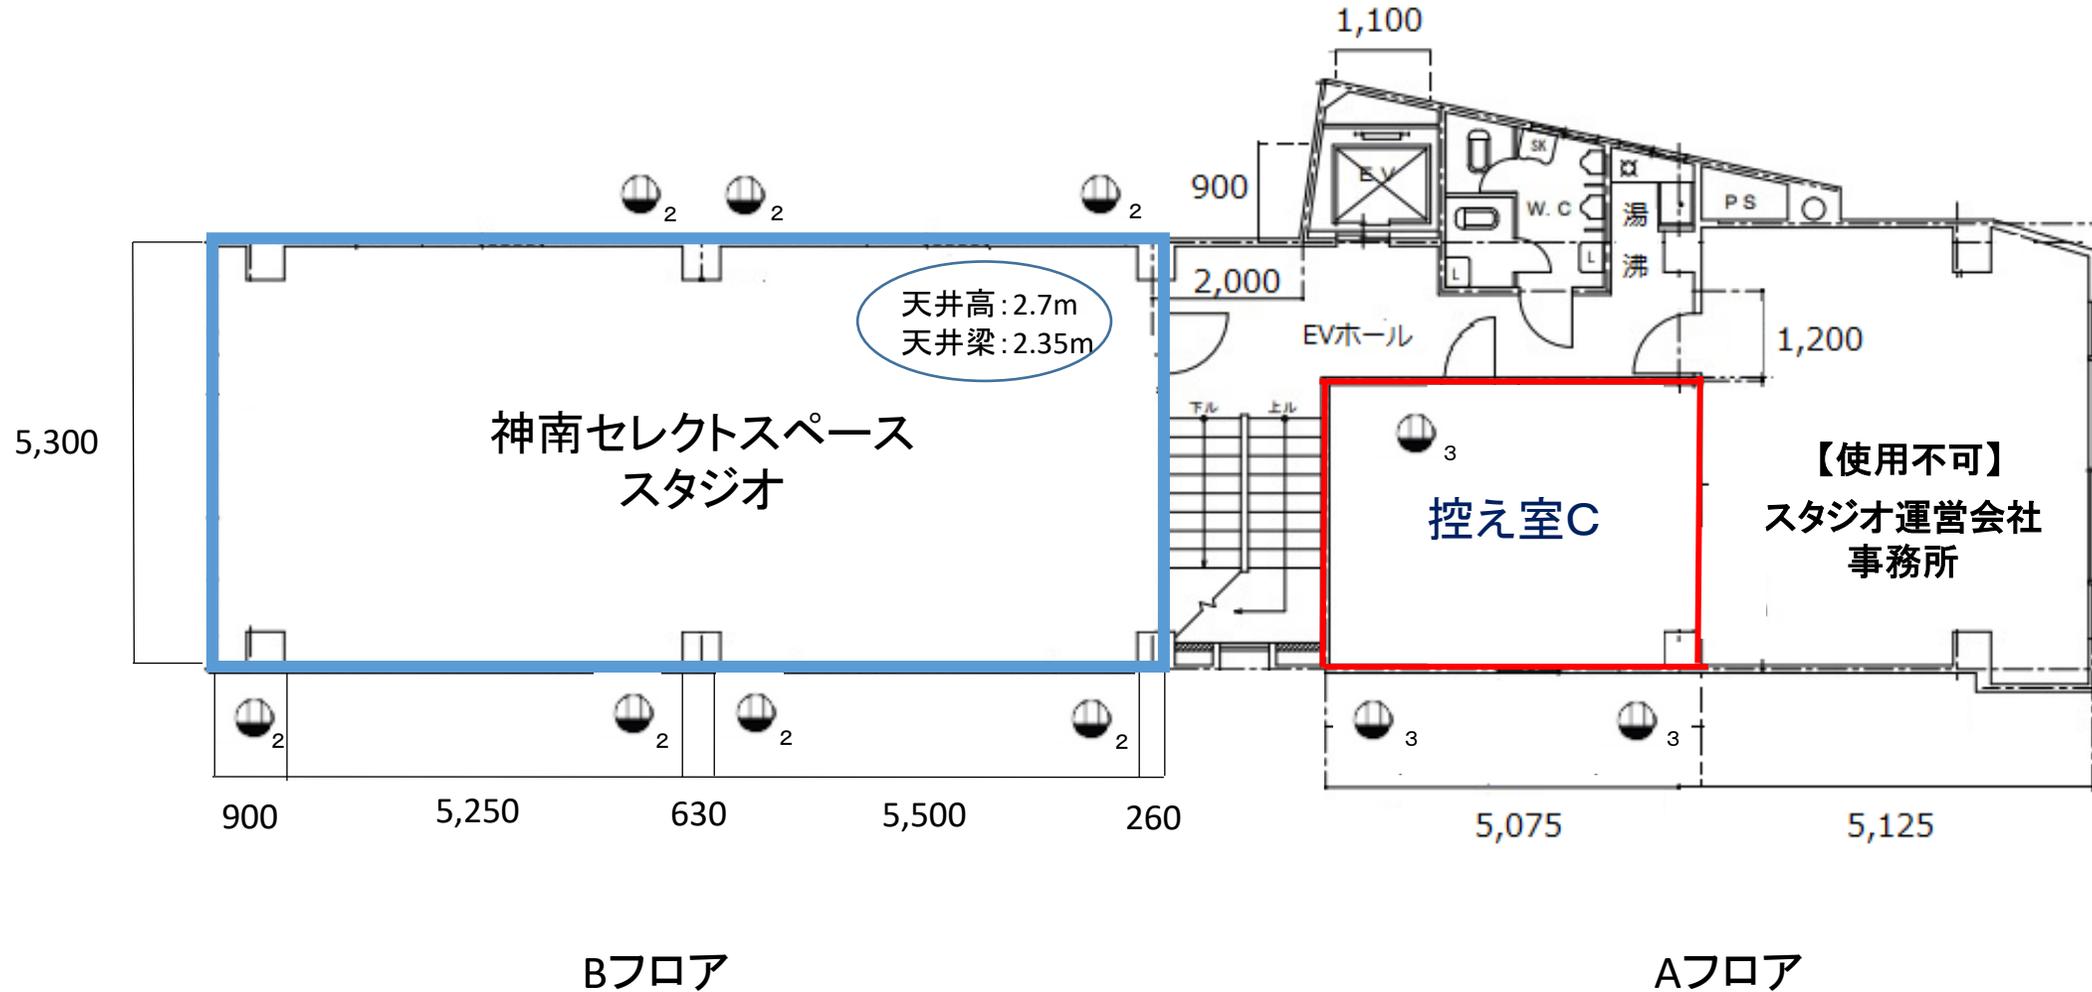

● コンセントの位置と口数

