


【8階】神南セレクトスペーススタジオ・控え室 間取り

住所: 〒150-0041 東京都渋谷区神南1-12-16 和光ビル8階

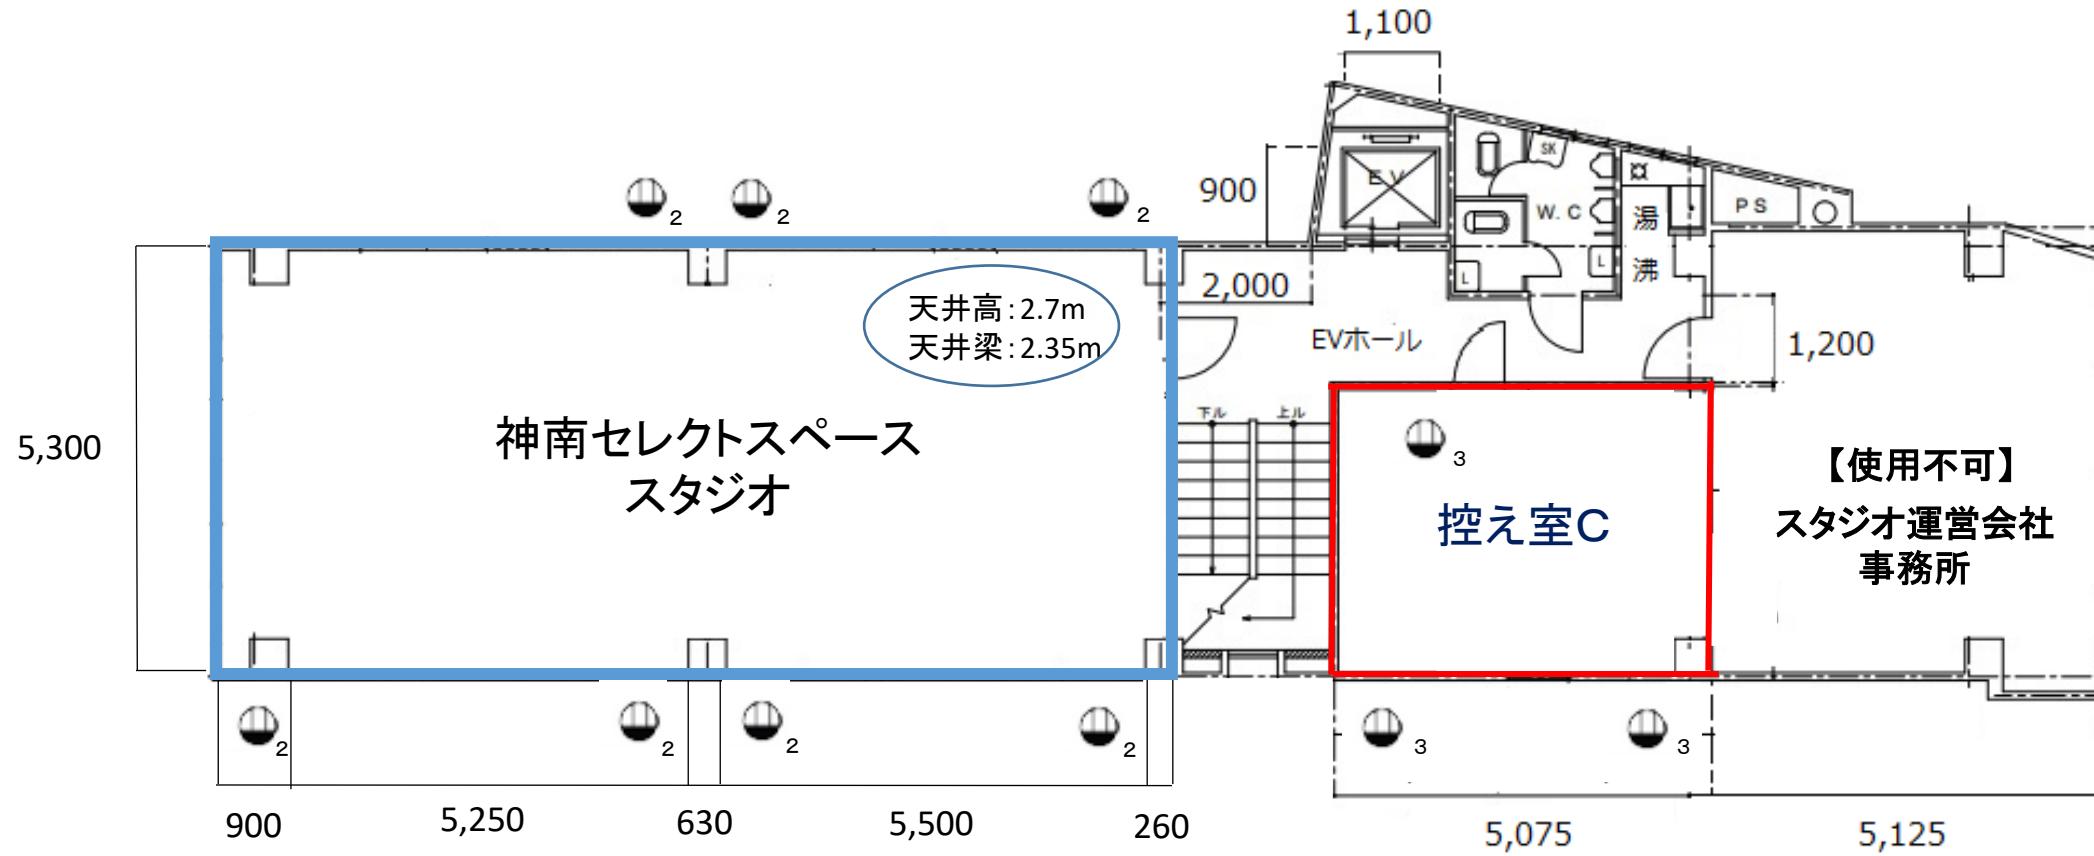

Bフロア

Aフロア

● コンセントの位置と口数